


LAGEPLAN 1:500 PLANIMETRIA

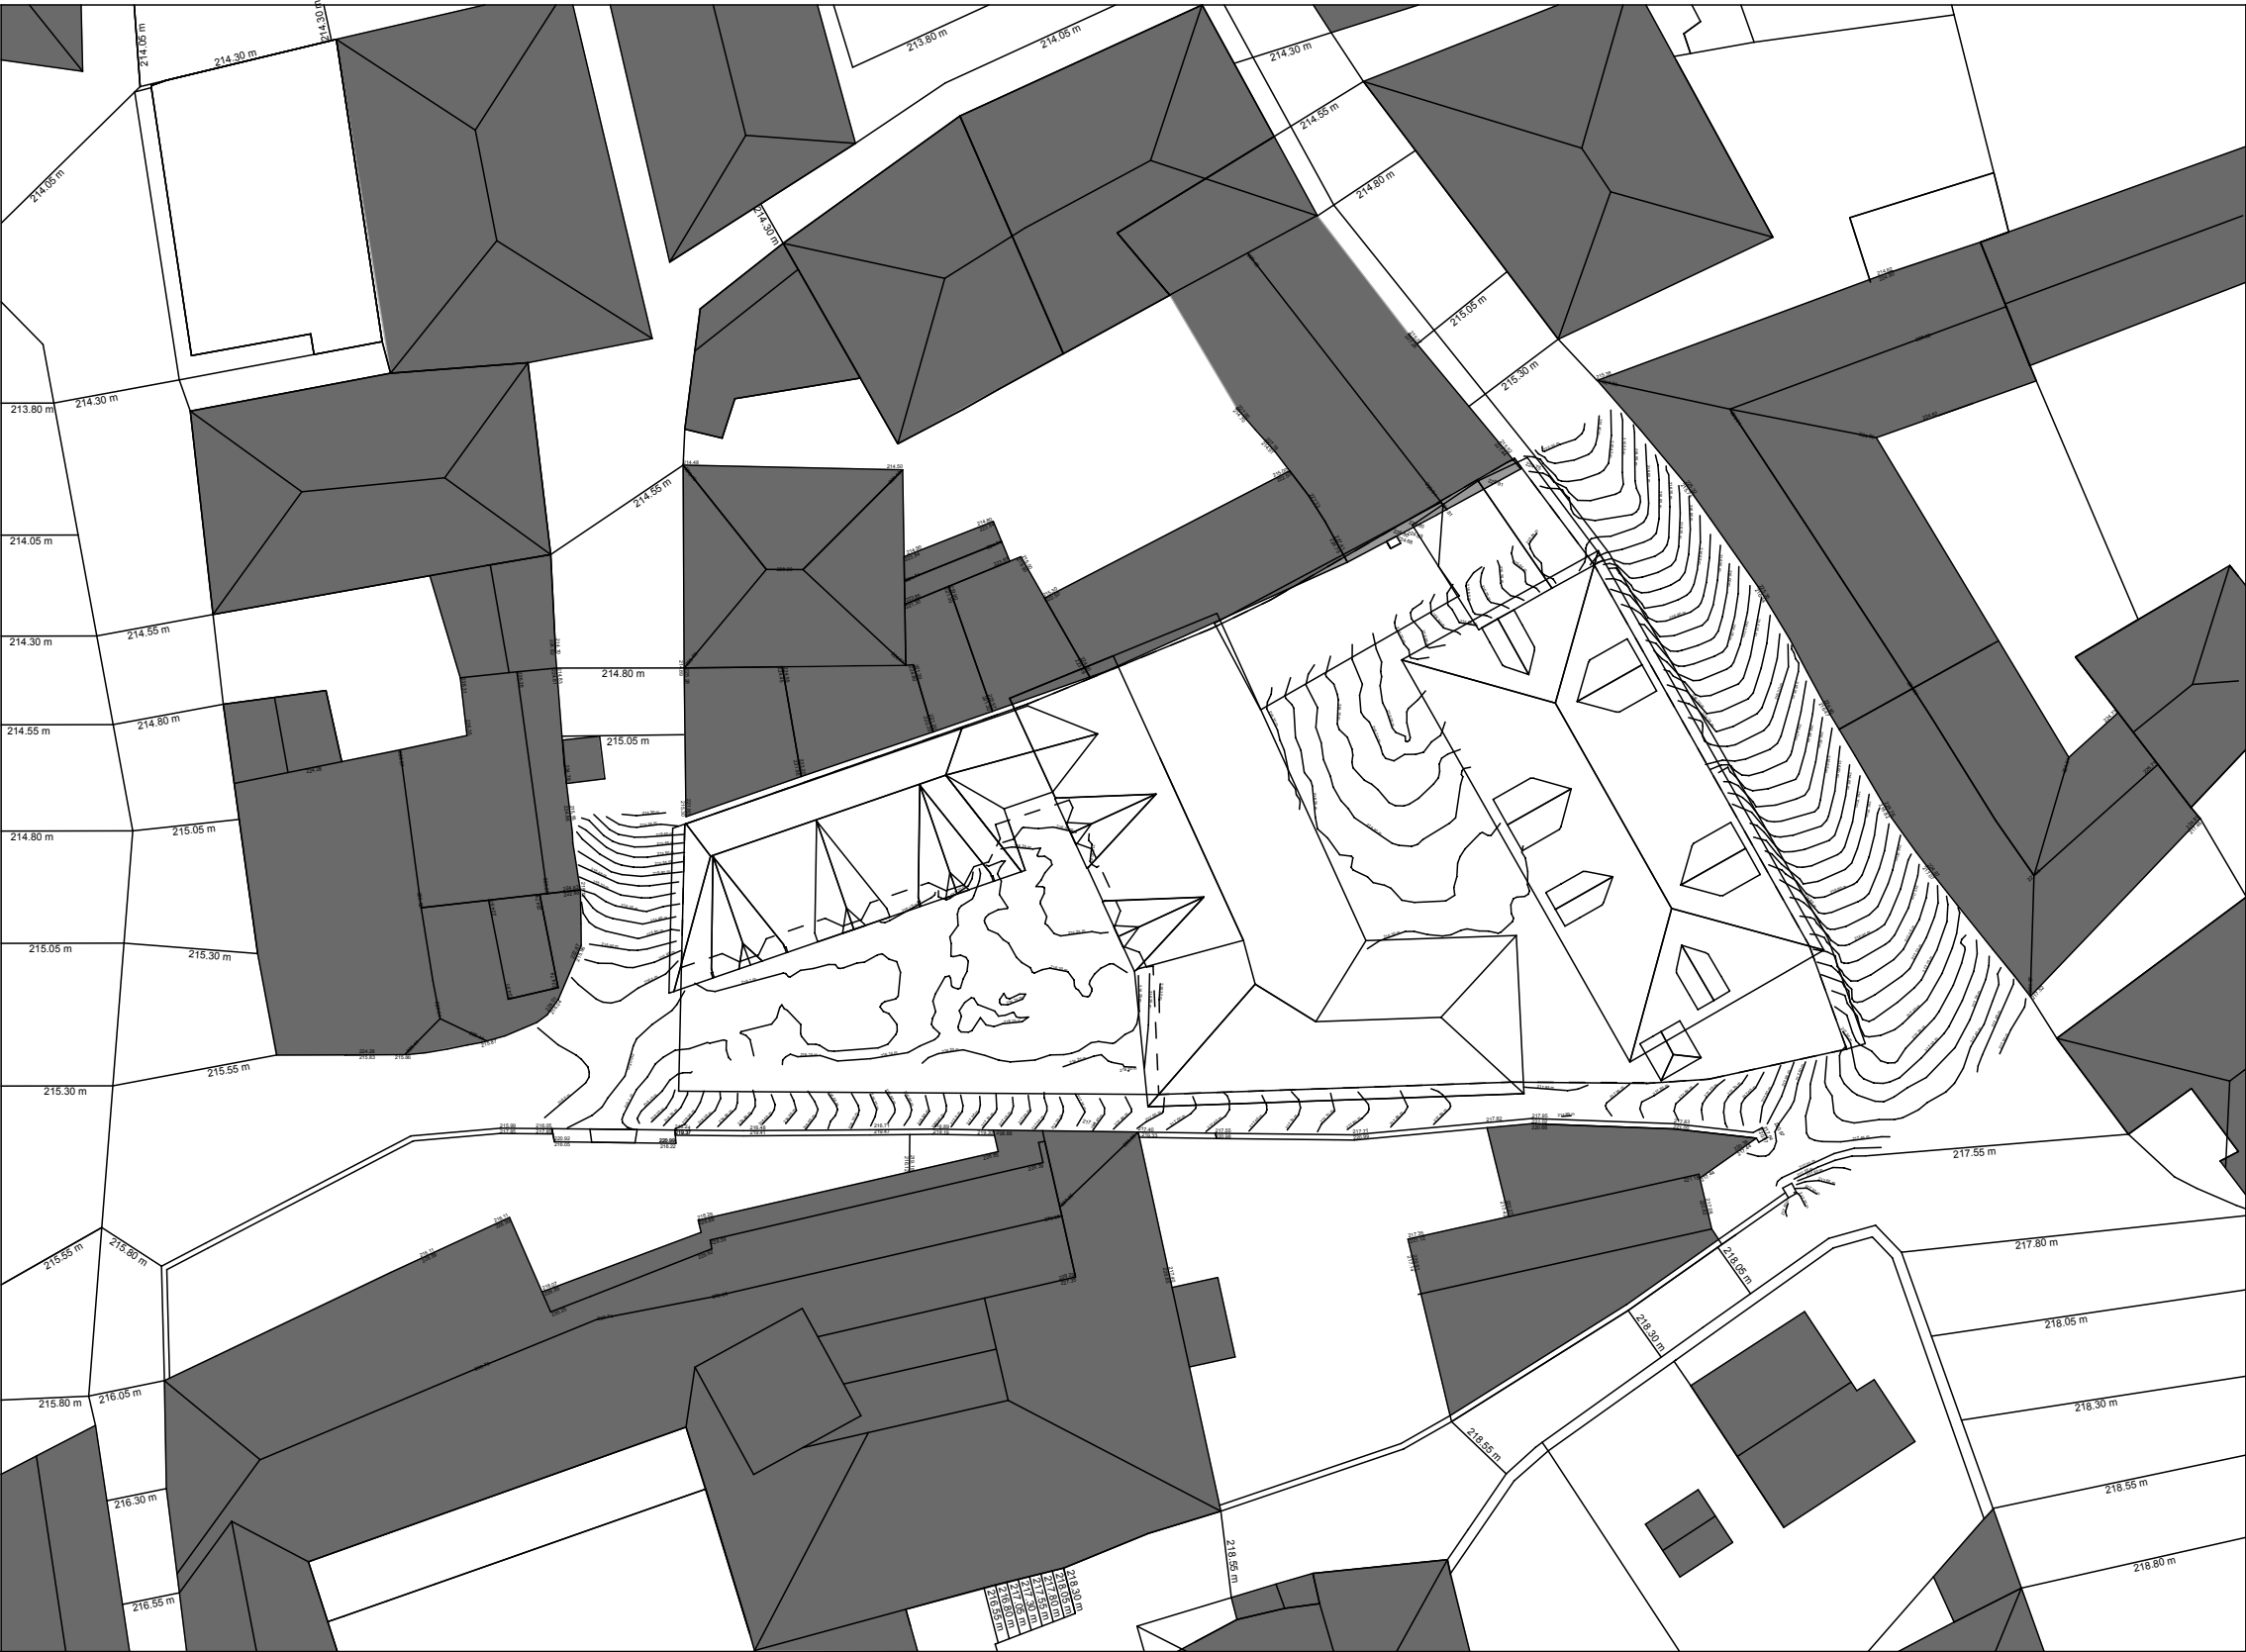

Aufnahme - Quote Überdachungen	xxx.xx	Rilievo - quote coperture
Aufnahme - Quote am Boden	xxx.xx	Rilievo - quote a terra
Aufnahme - Höhenlinien	xxx.xx	Rilievo - curve di livello
Modell-Schichtlinien	xxx.xx	Curve di livello del plastico