





01 PIANO CANTINA PROFONDA

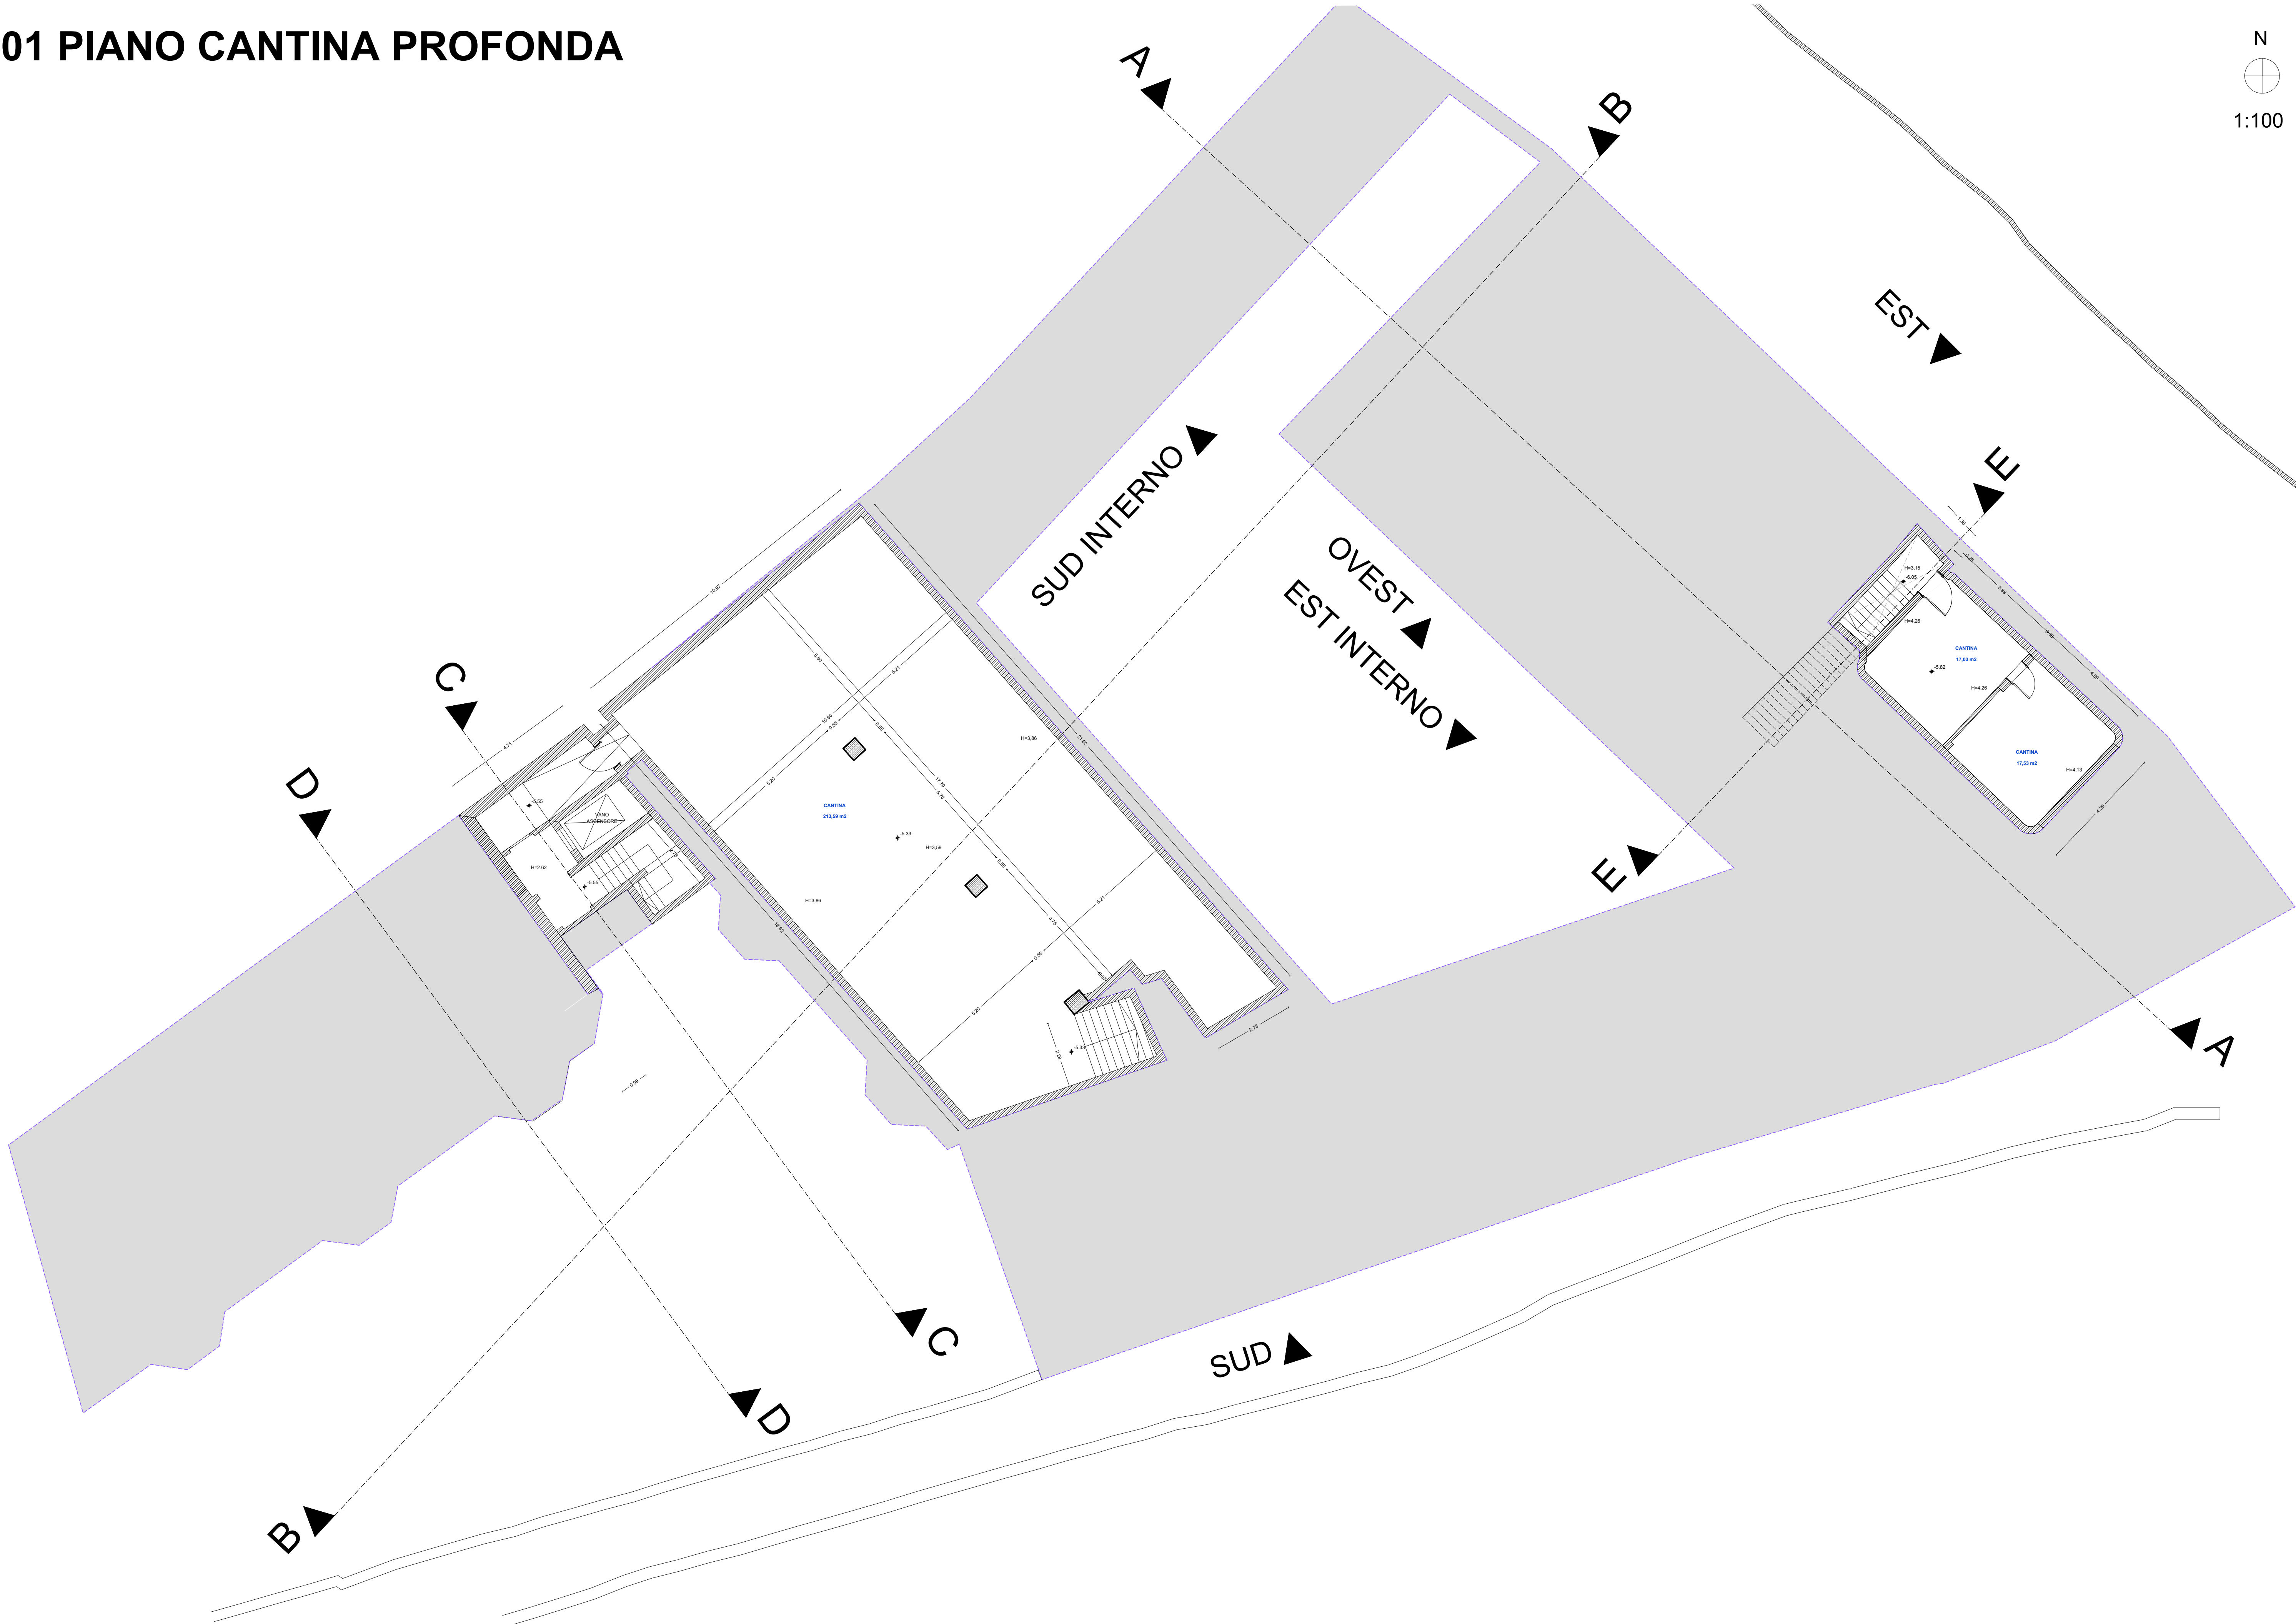


02 PIANO CANTINE

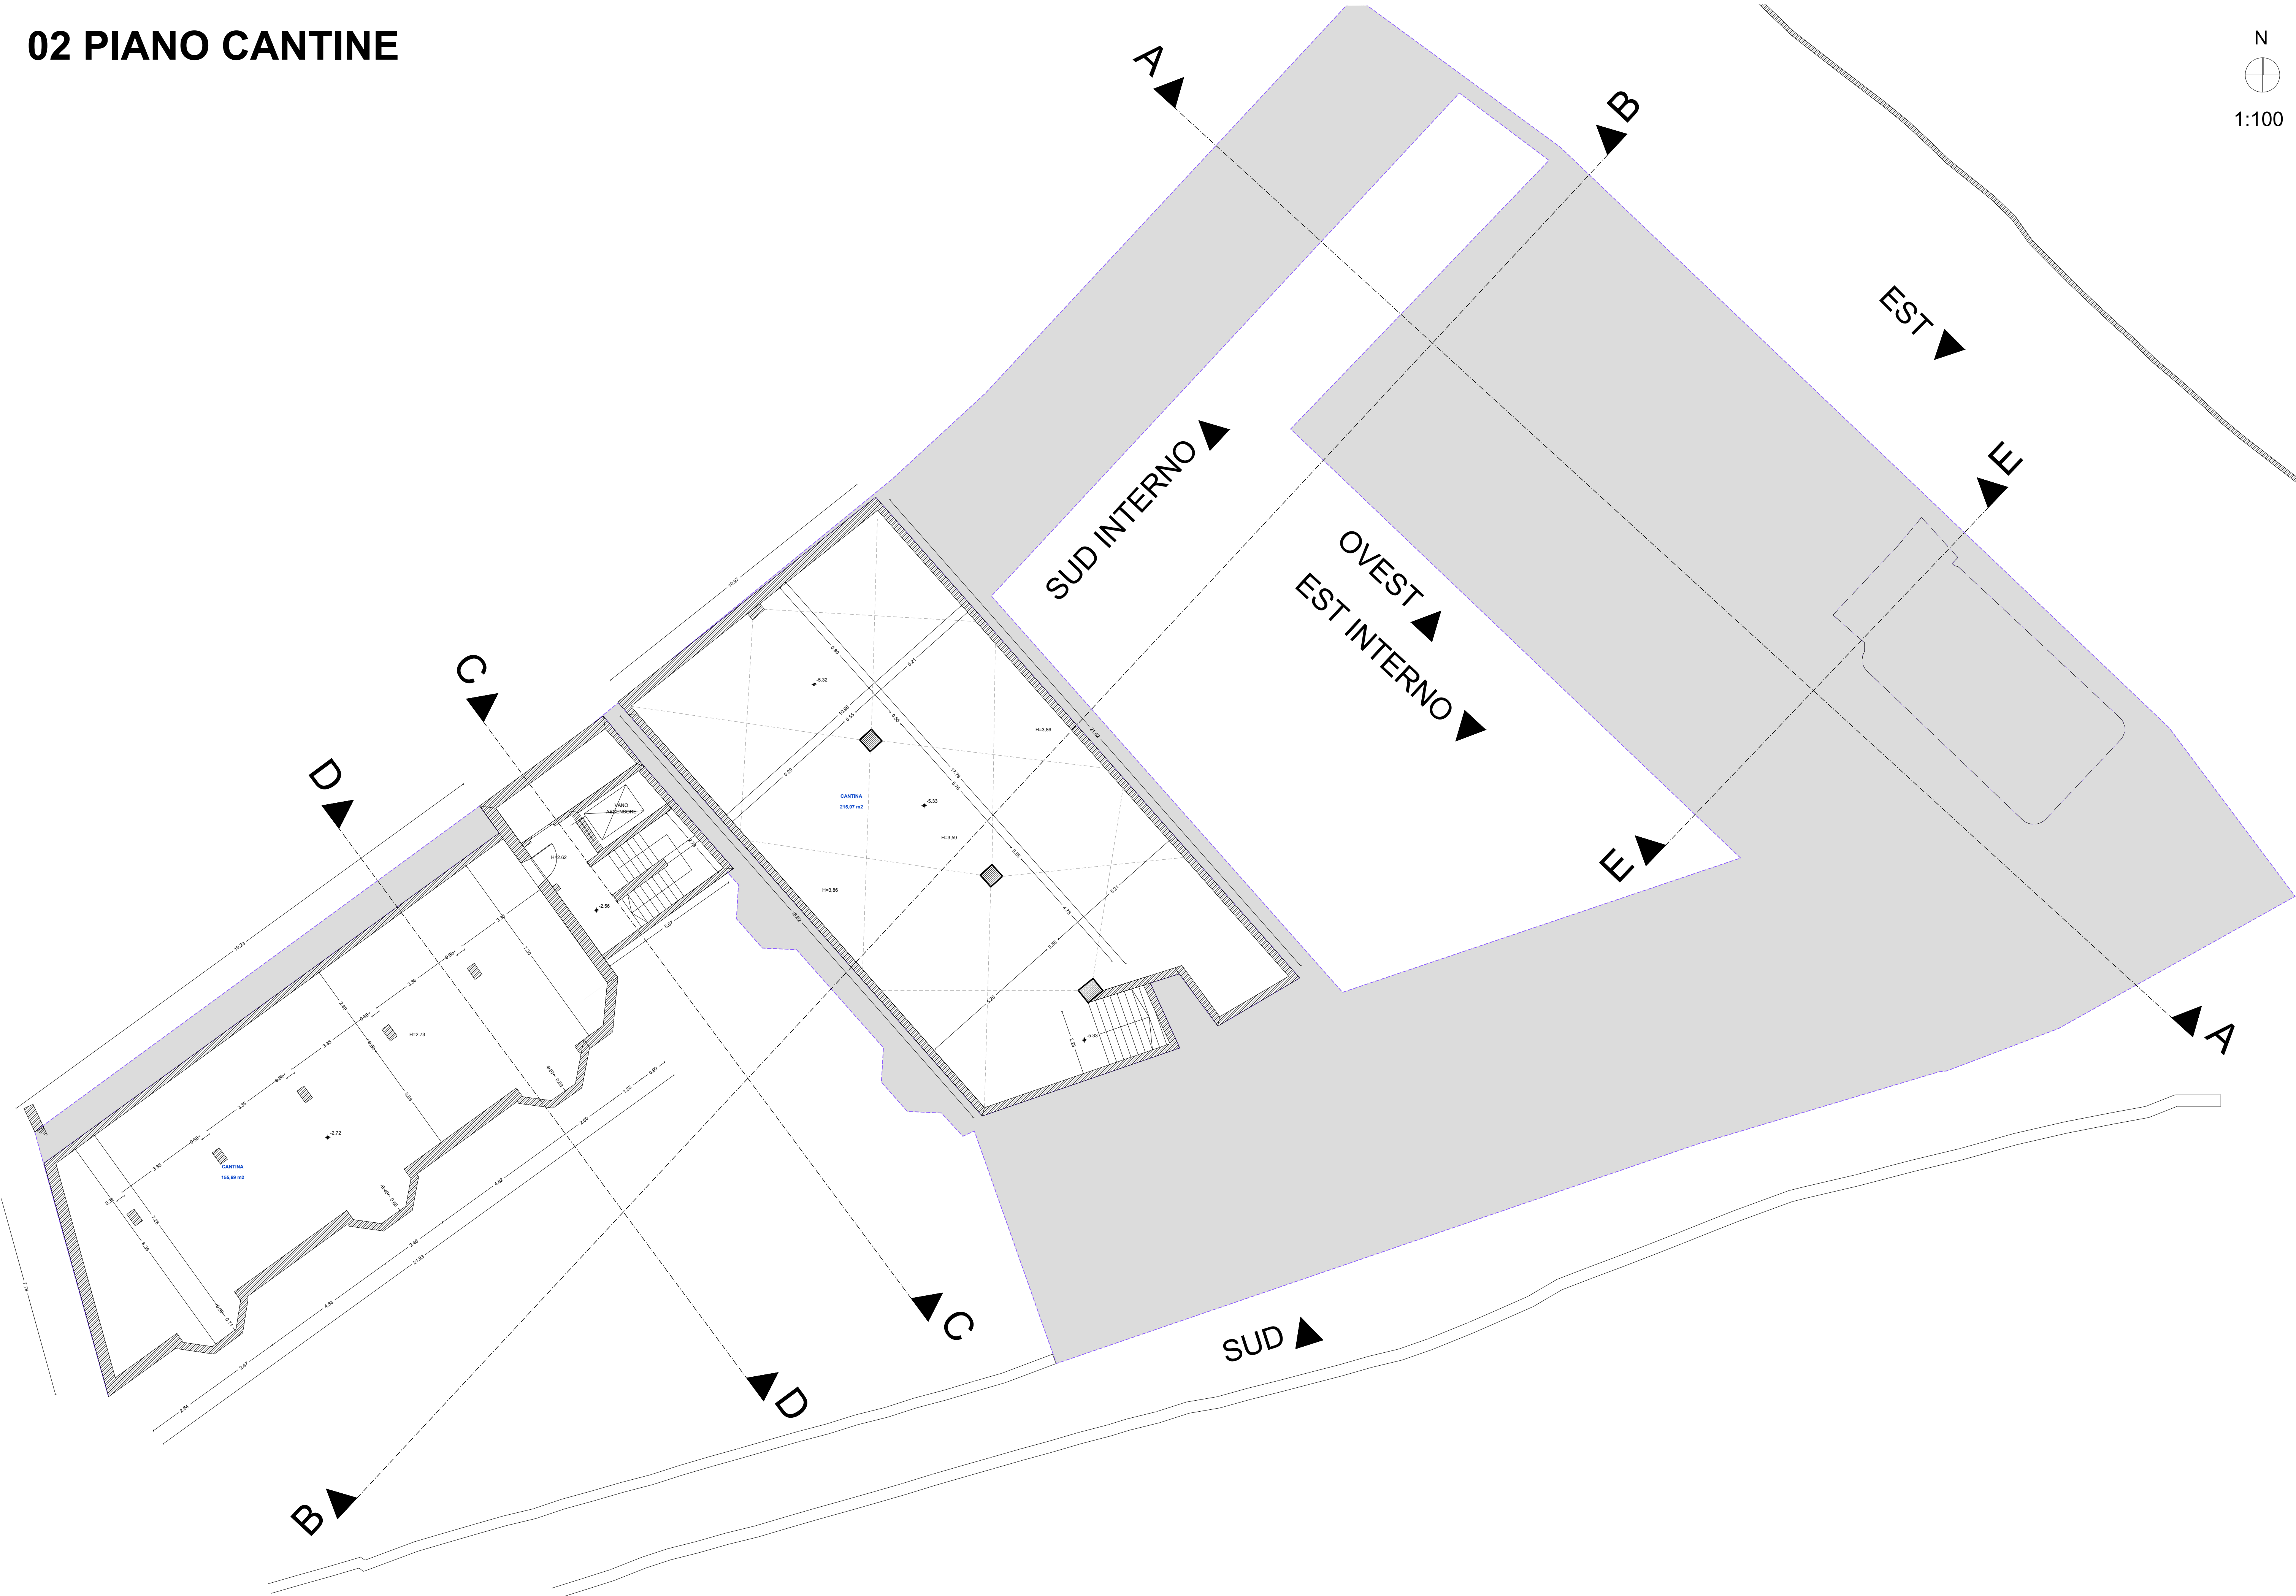


03 PIANO TERRA

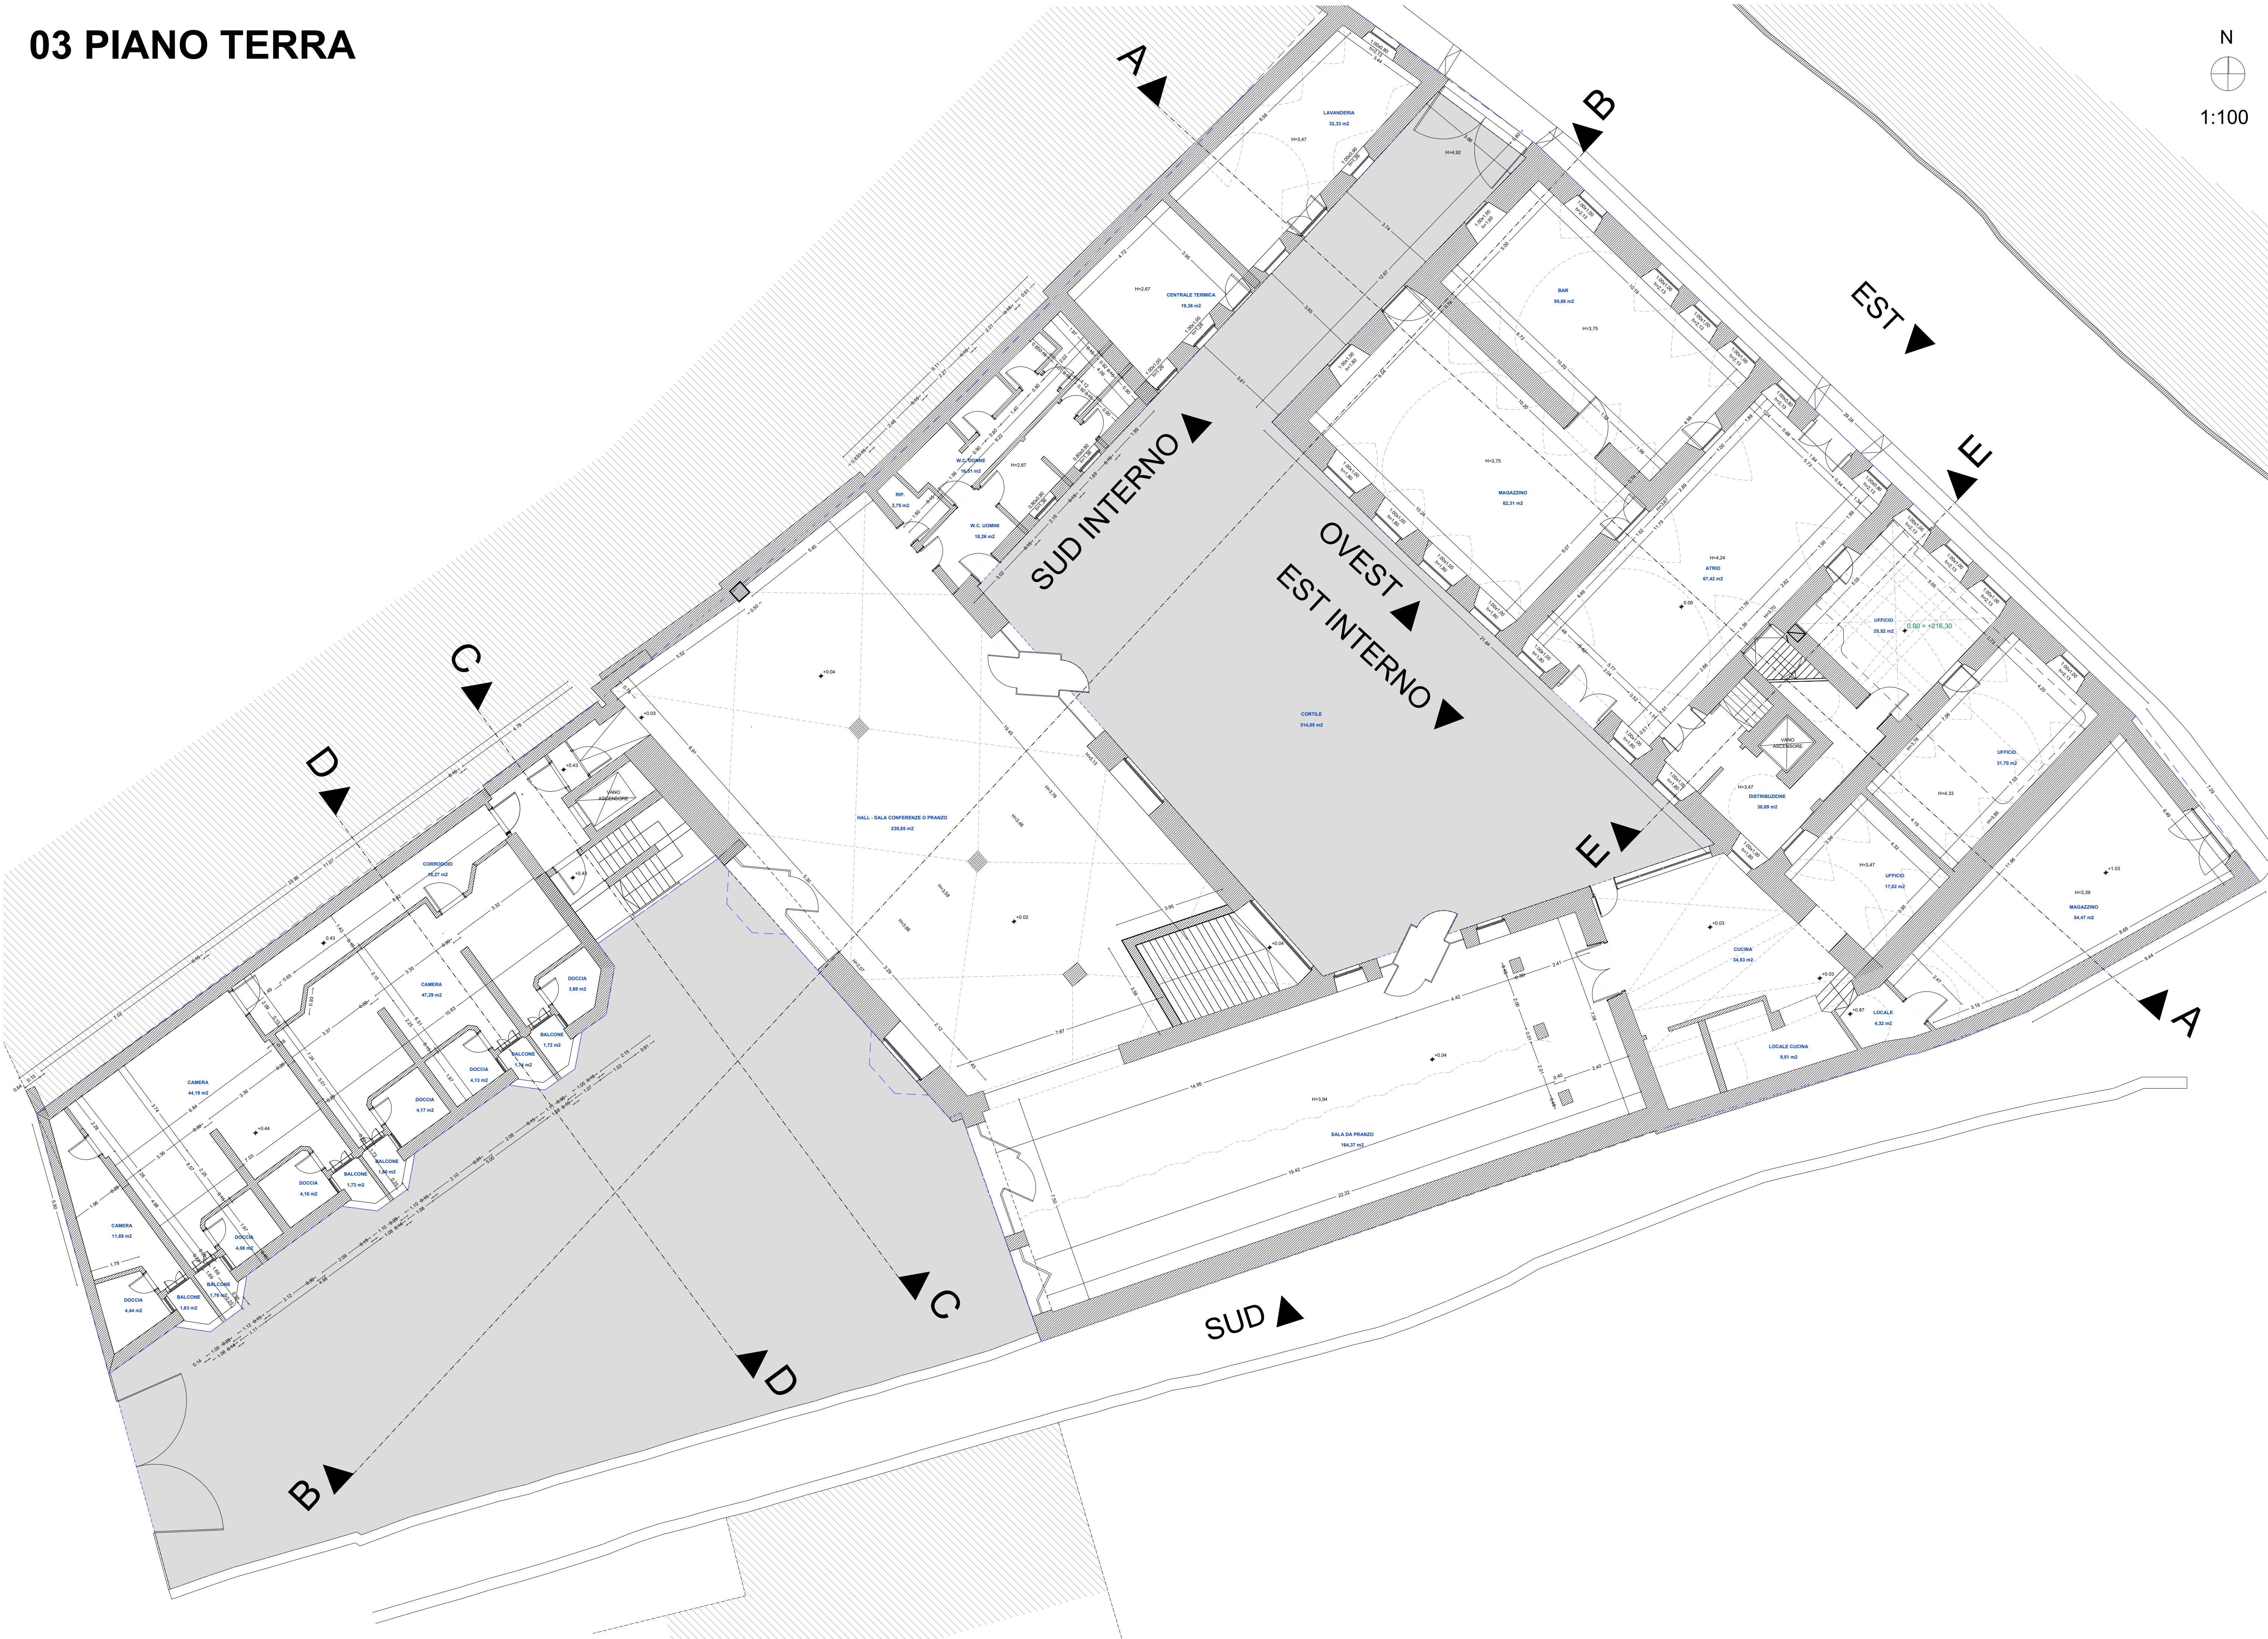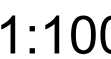

04 PRIMO PIANO

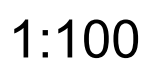

05 SECONDO PIANO

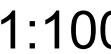


06 TERZO PIANO




:100



07 PIANTA SOTTOTETTO

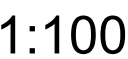


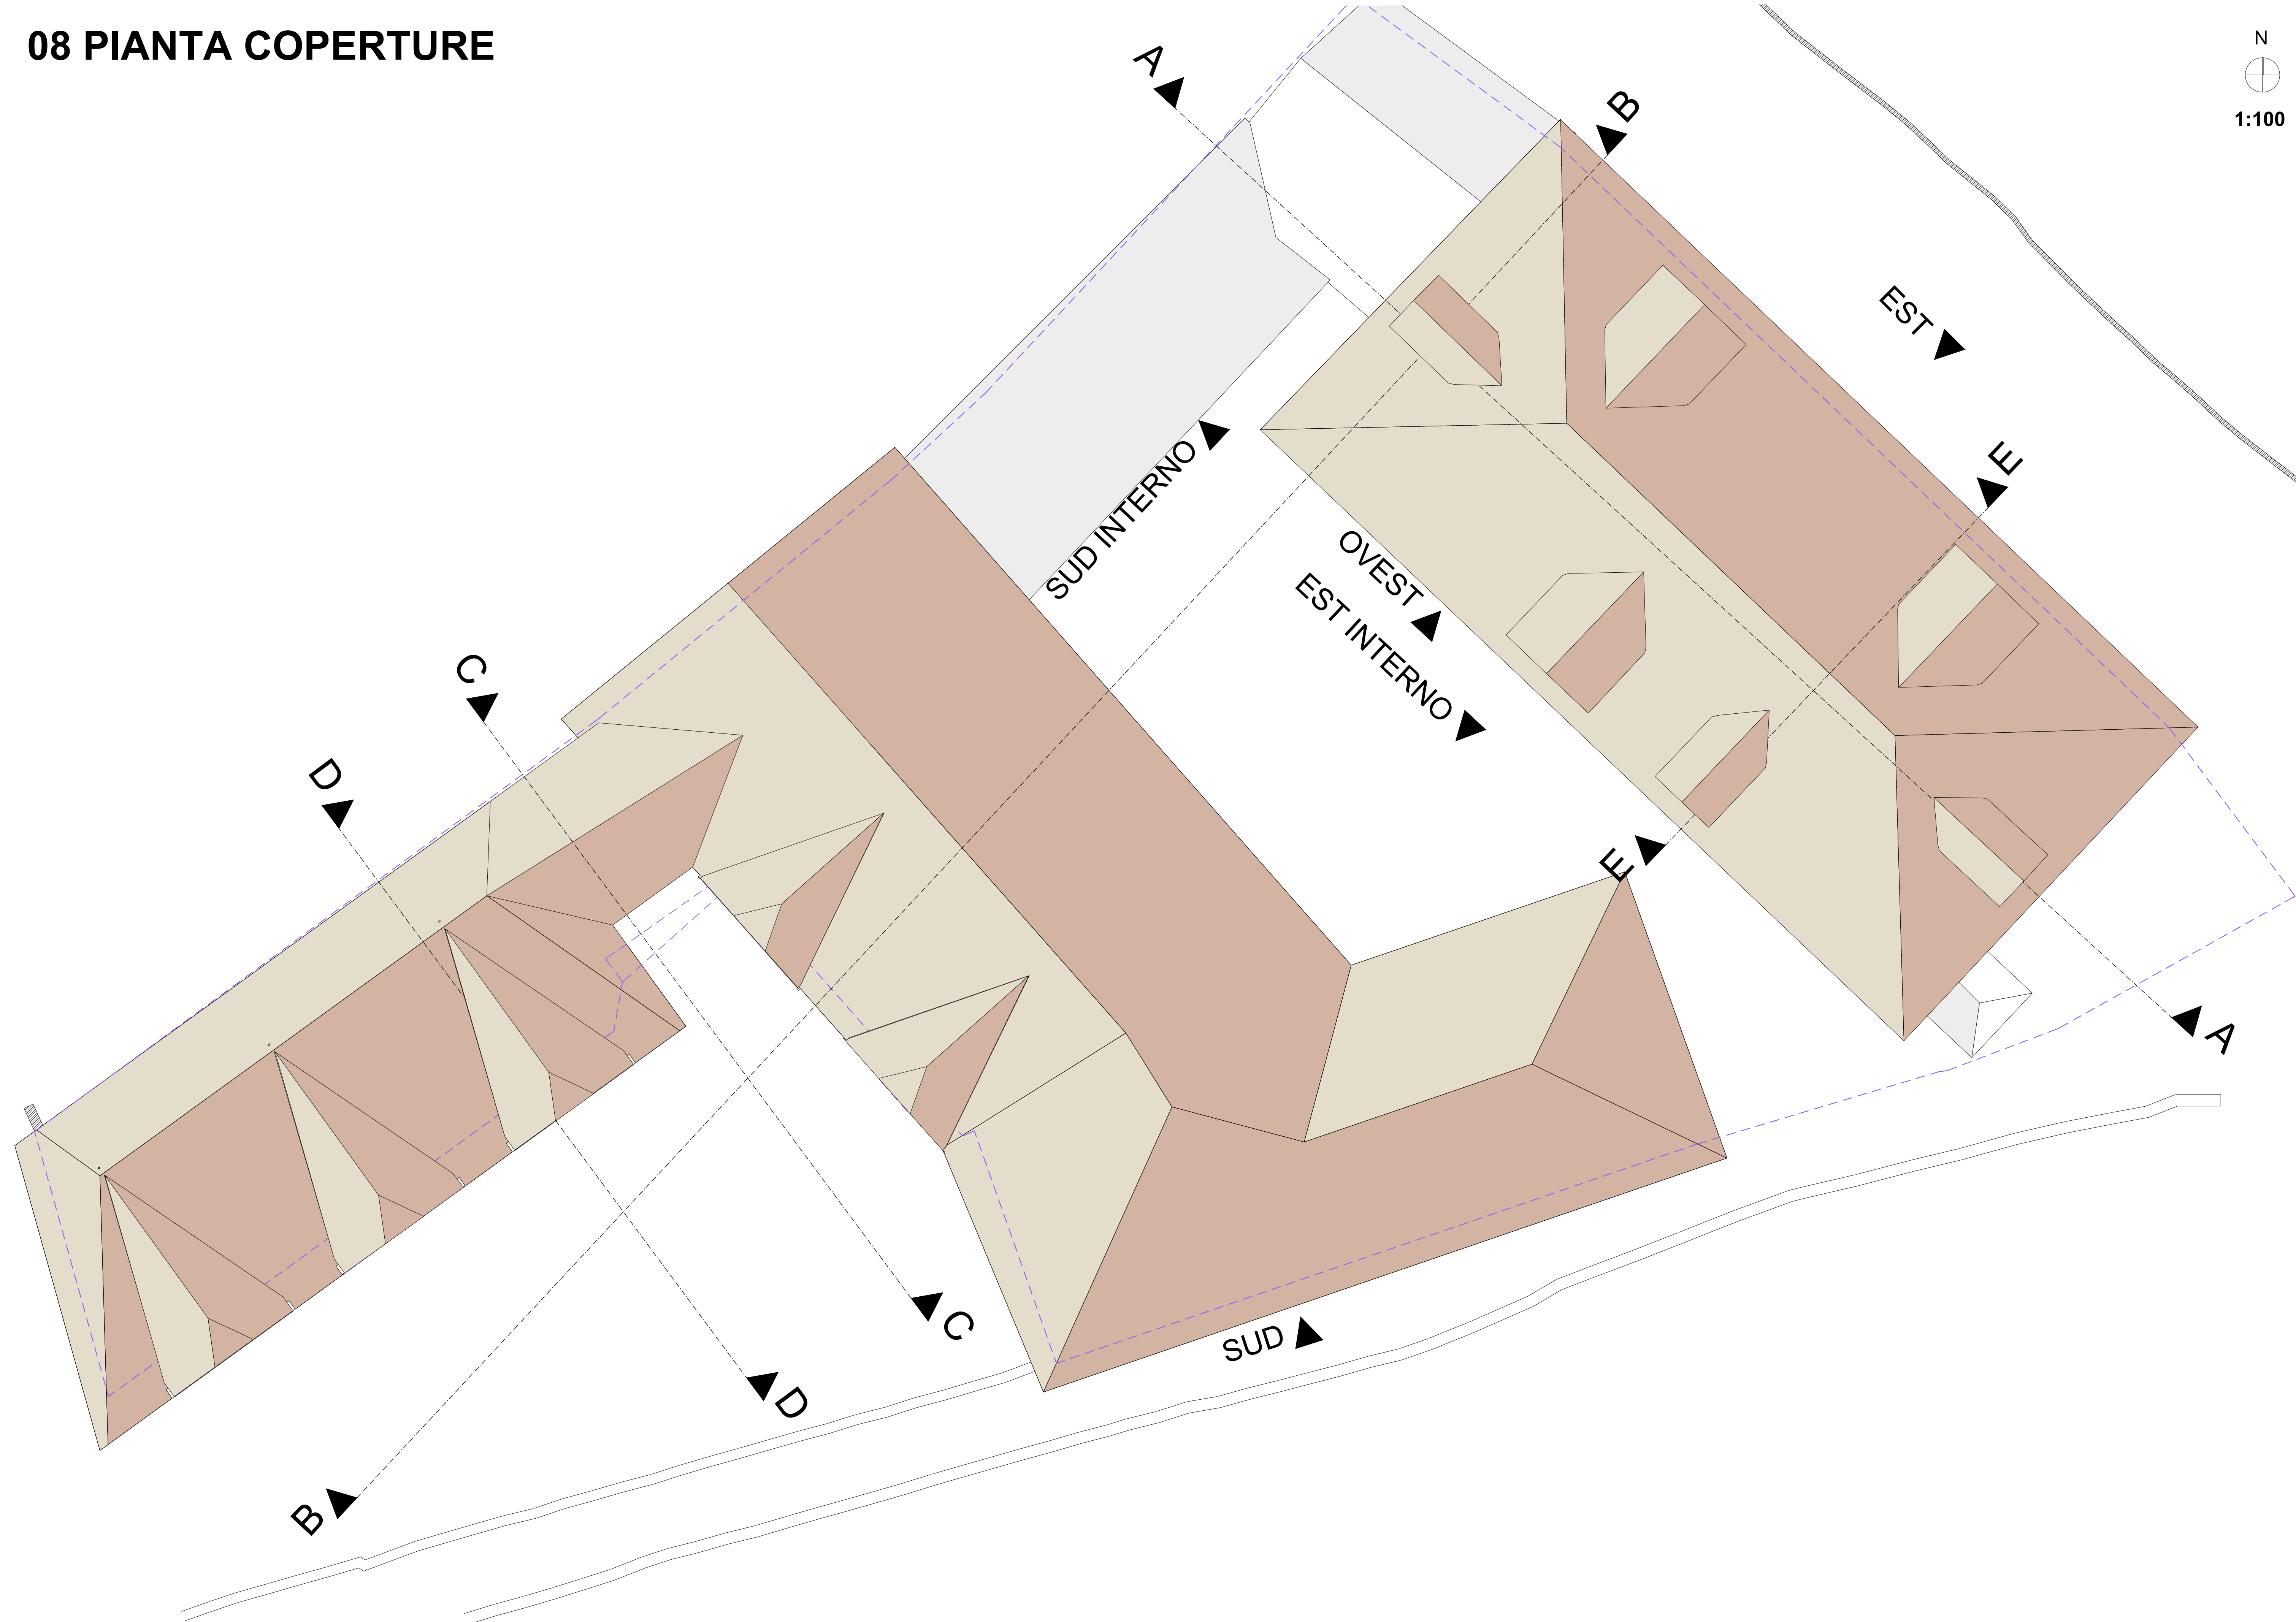

SEZIONE AA



SEZIONE BB

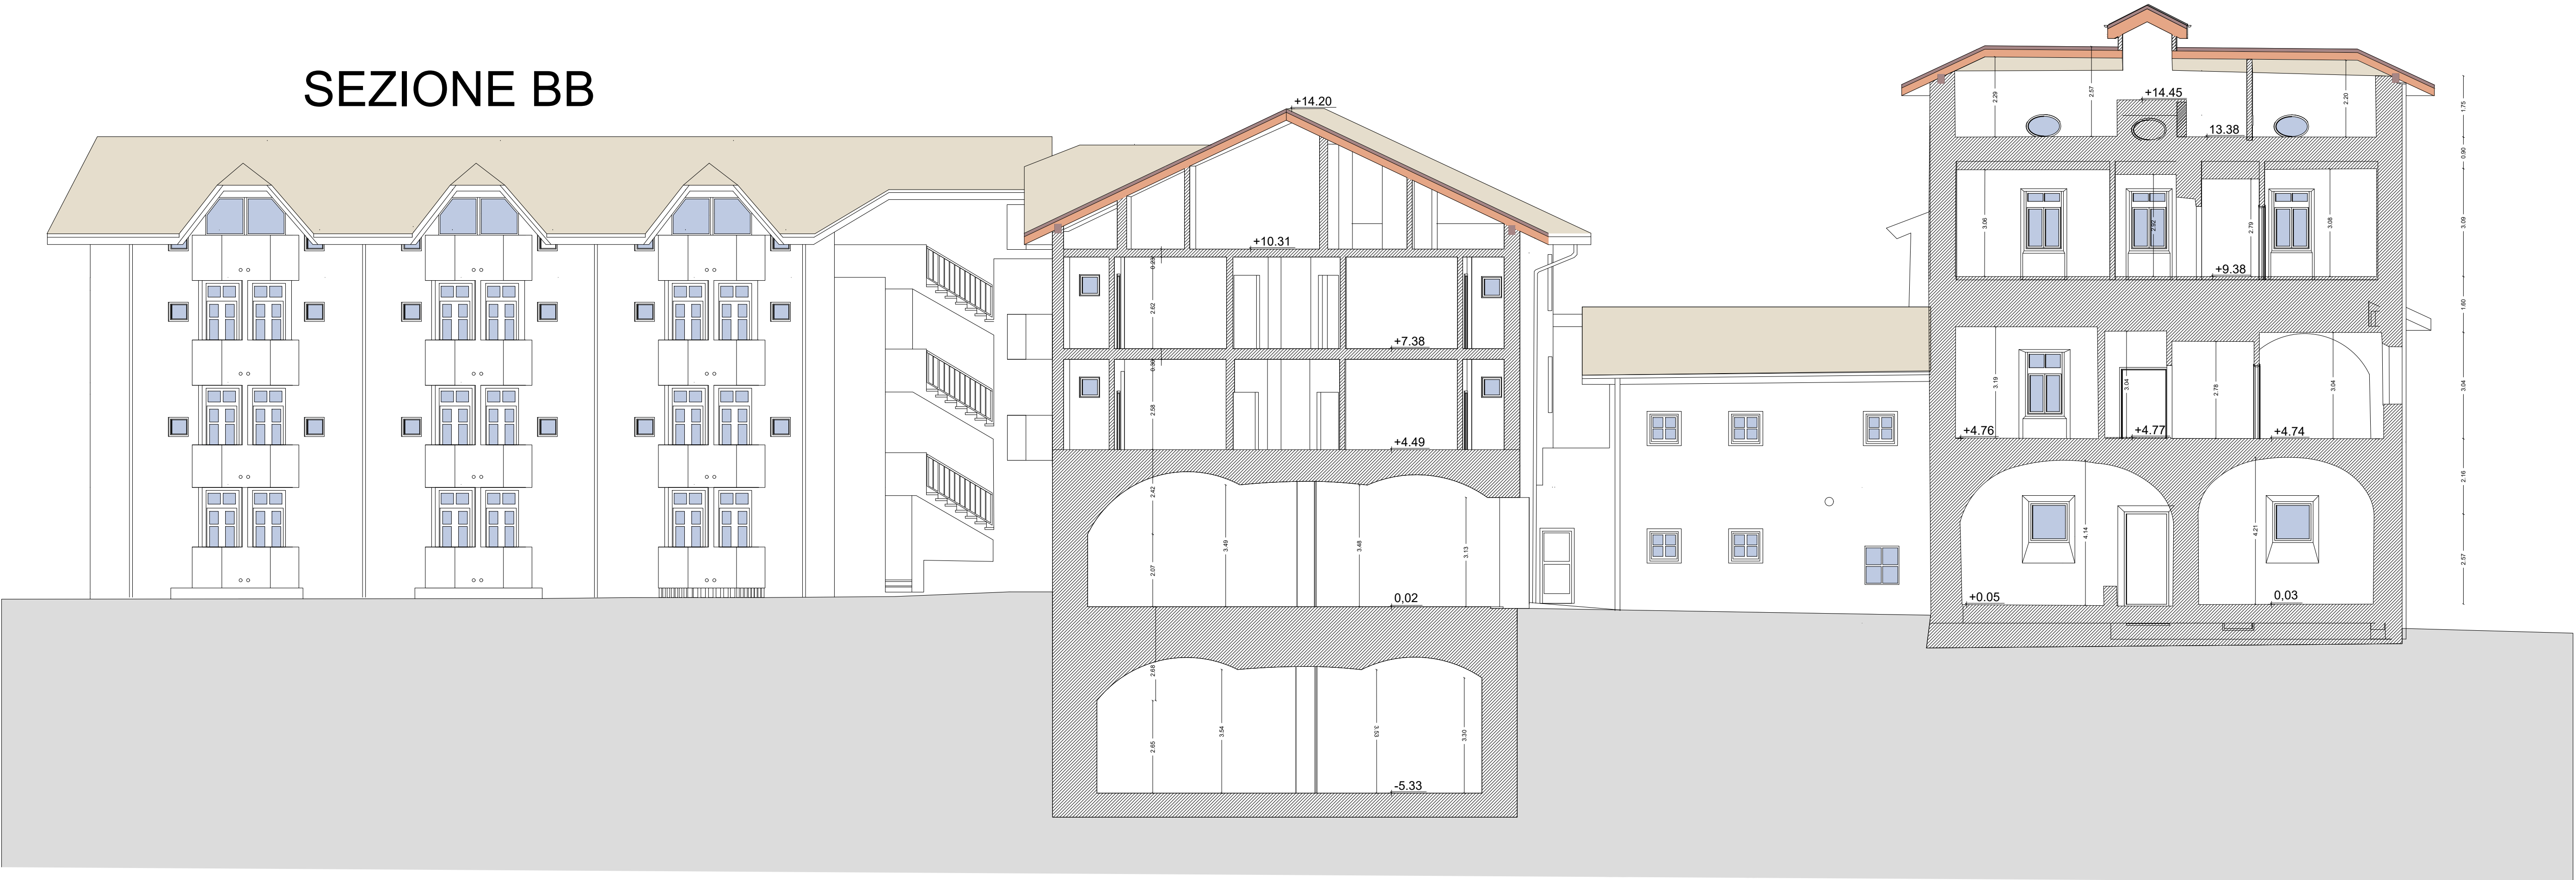

SEZIONE CC




SEZIONE DD




11 SEZIONE E PROSPETTO

SEZIONE EE

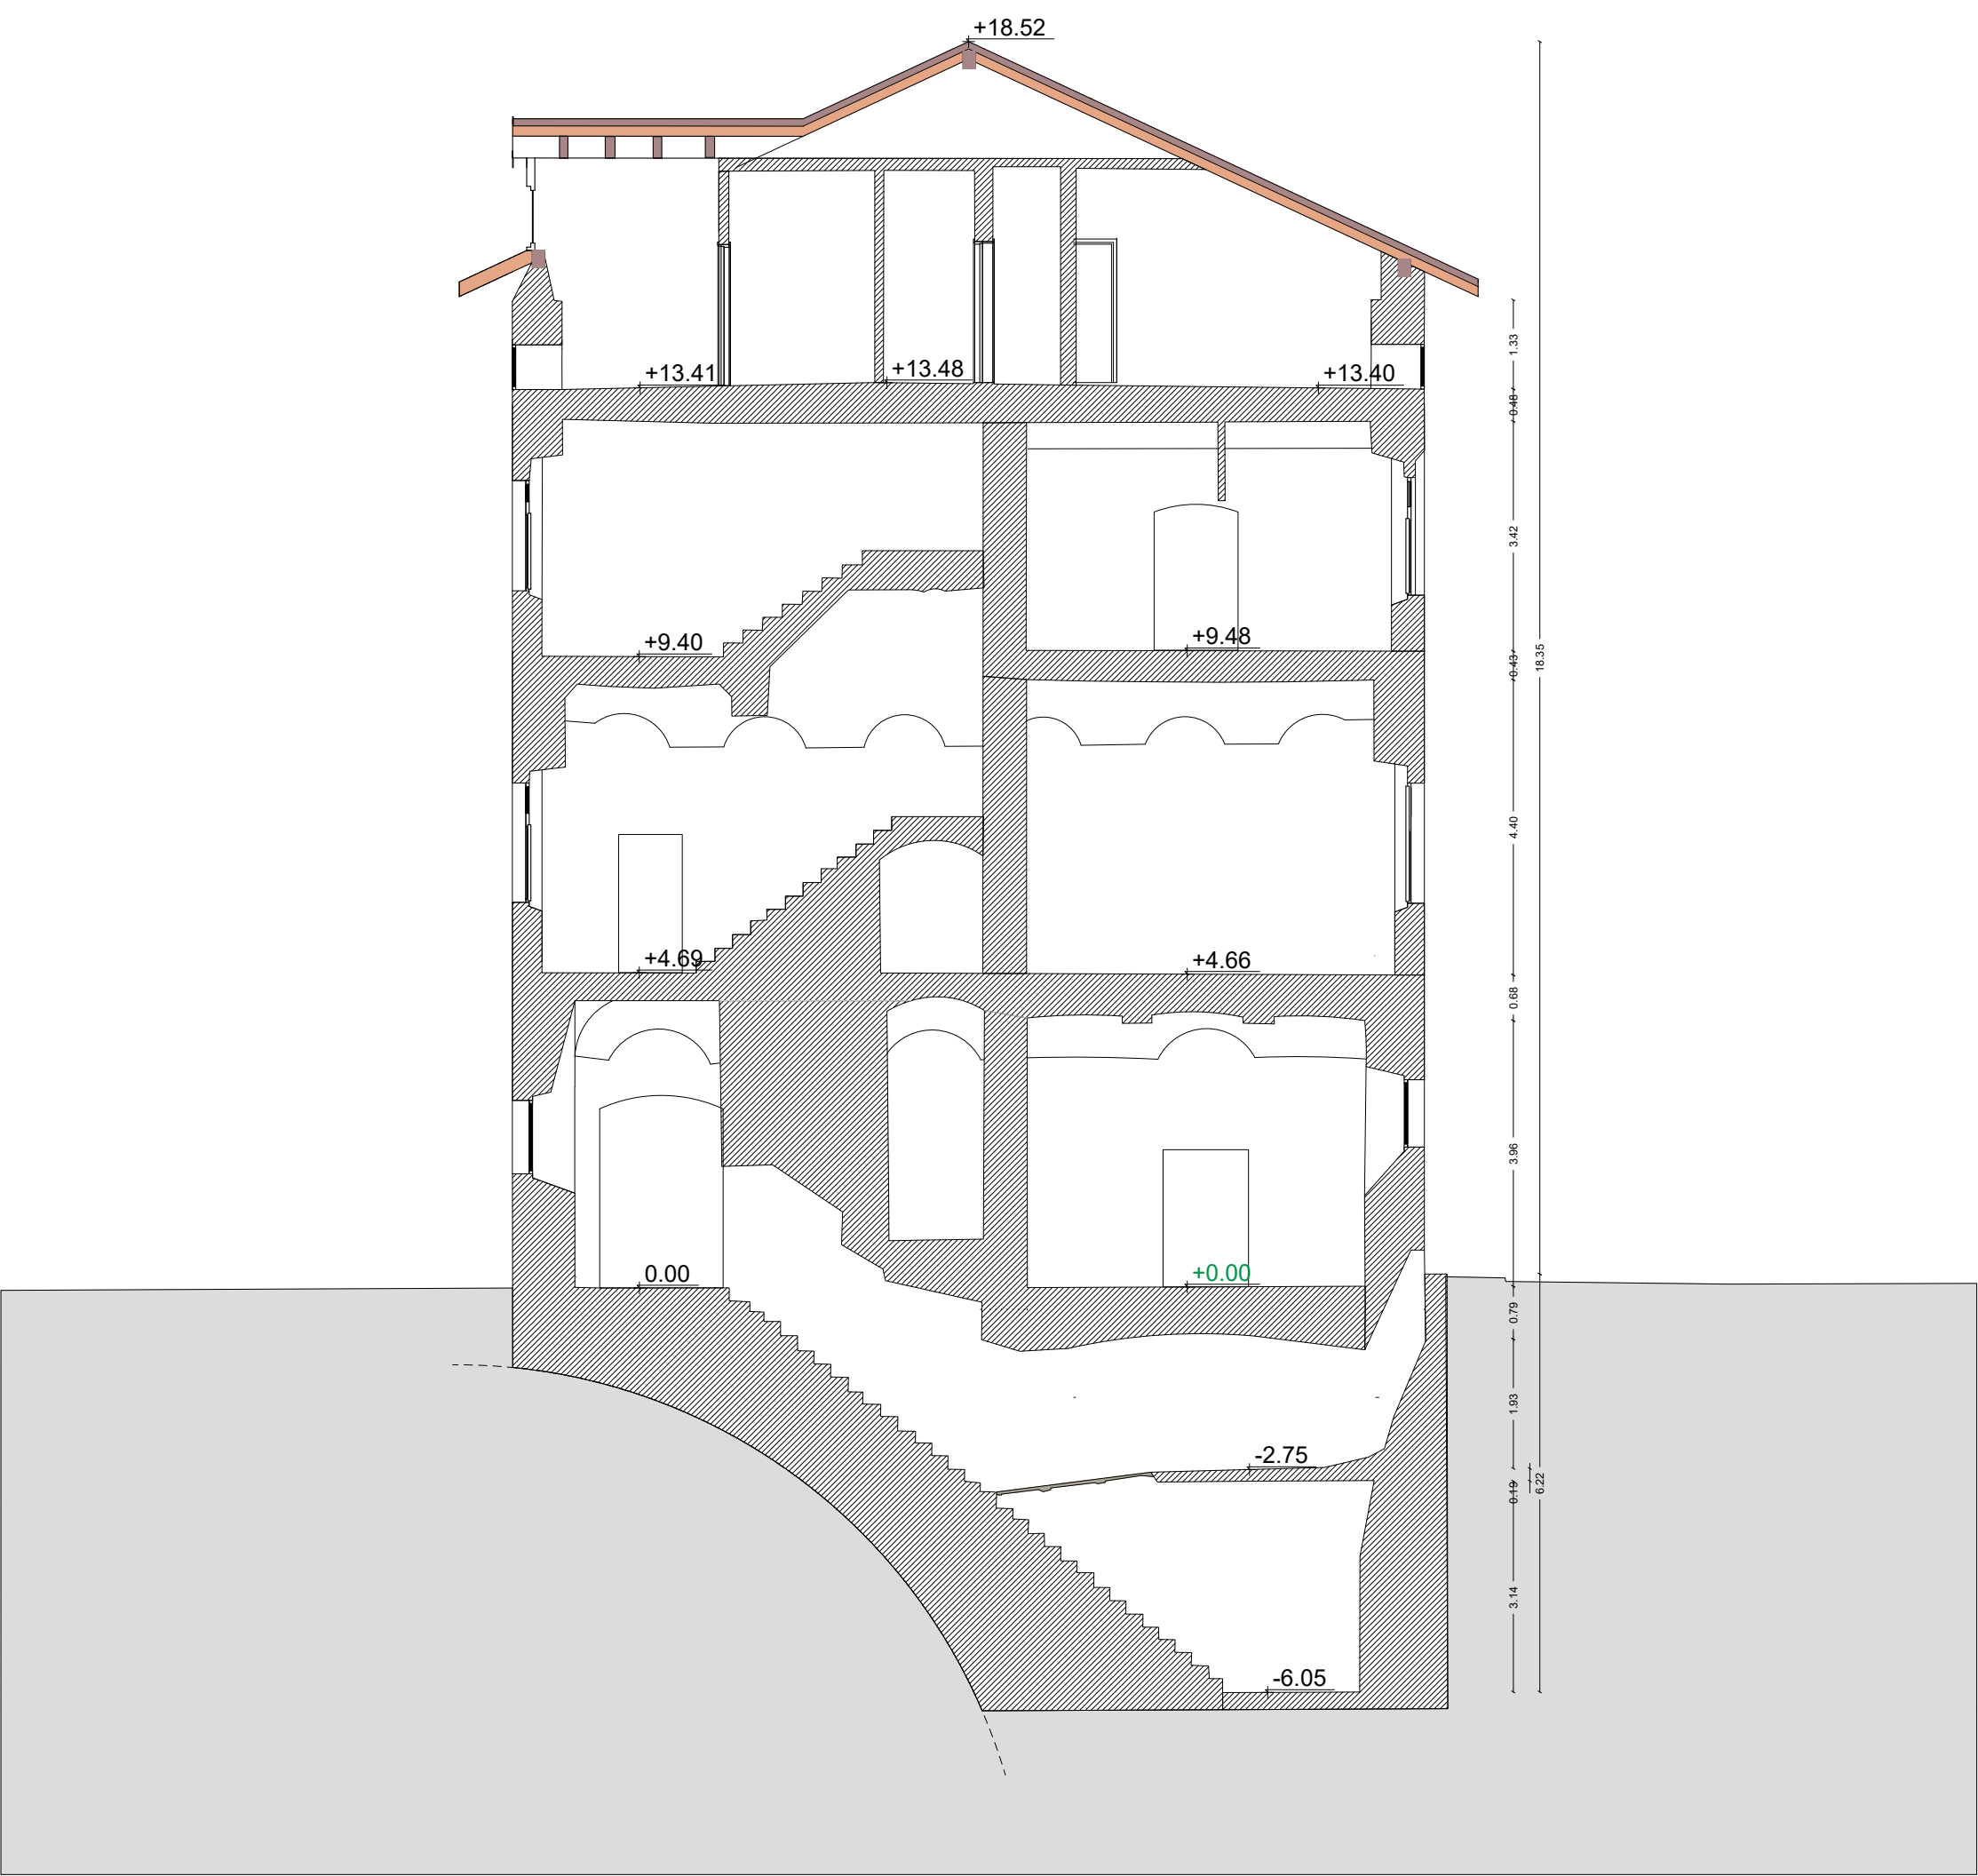

PROSPETTO SUD ESTERNO

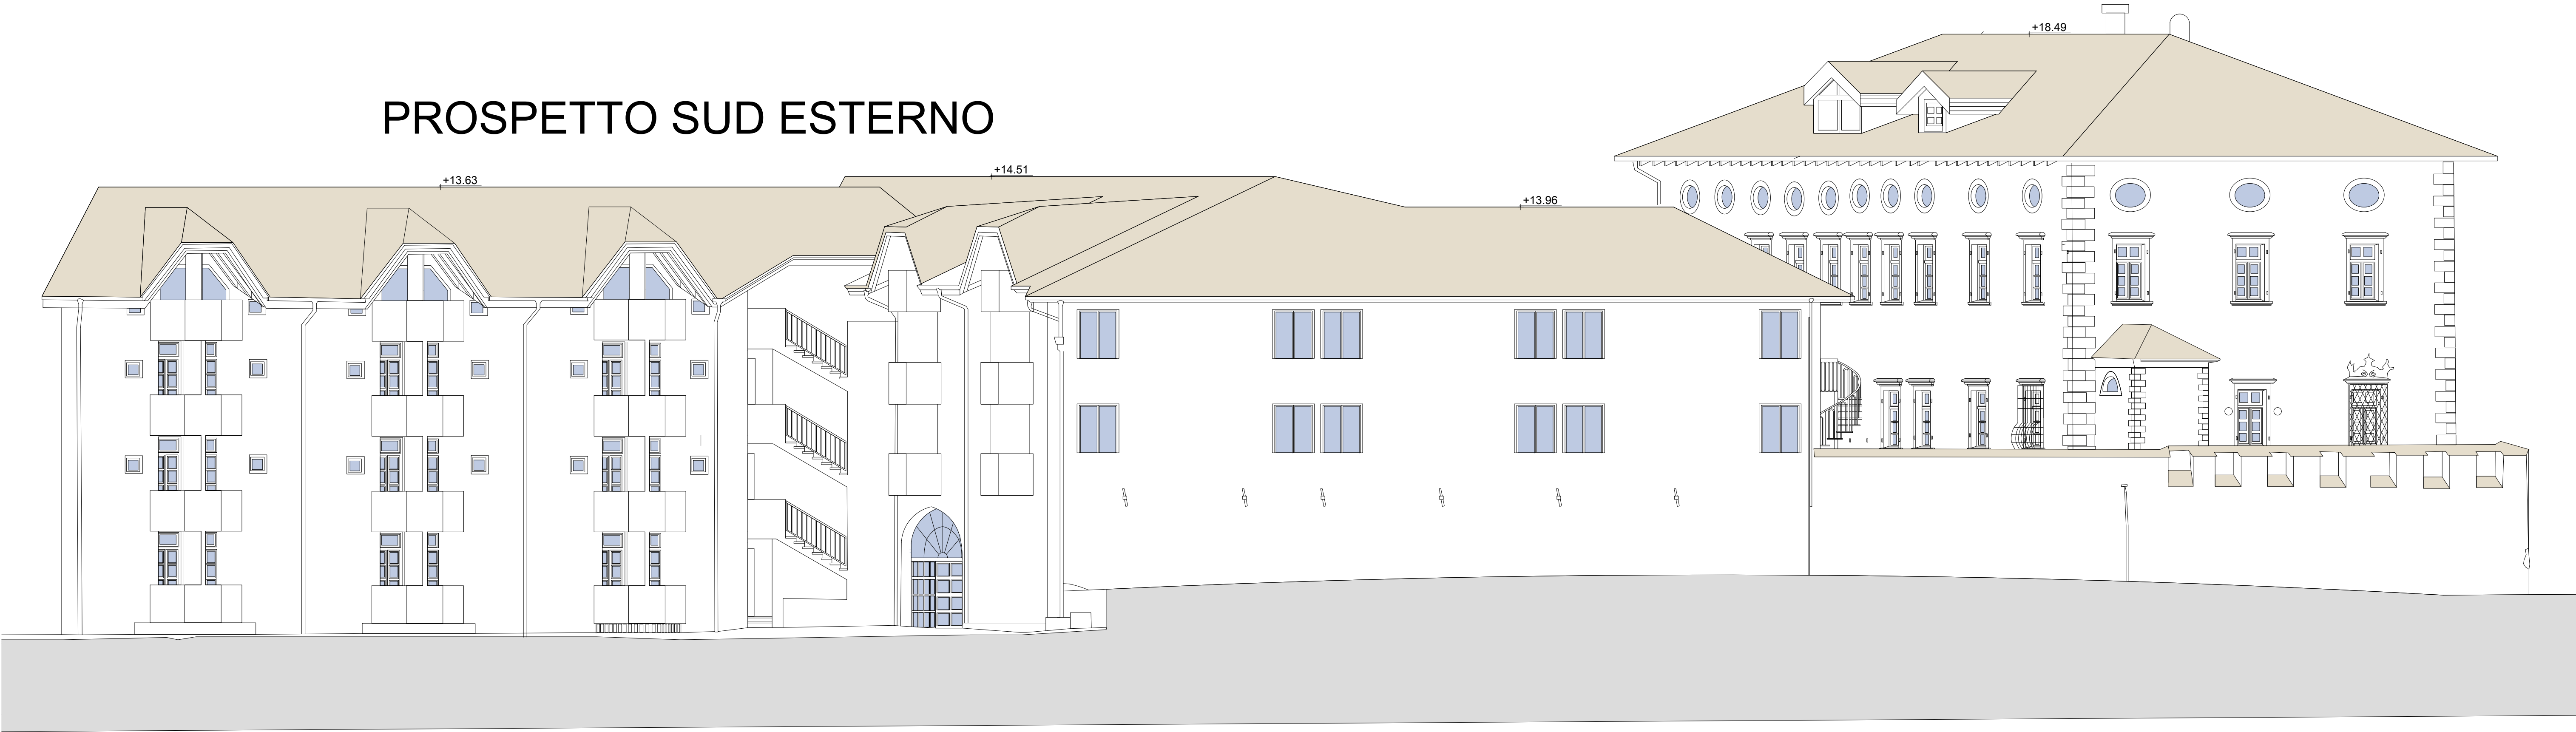


12 PROSPETTI


PROSPETTO EST



PROSPETTO OVEST

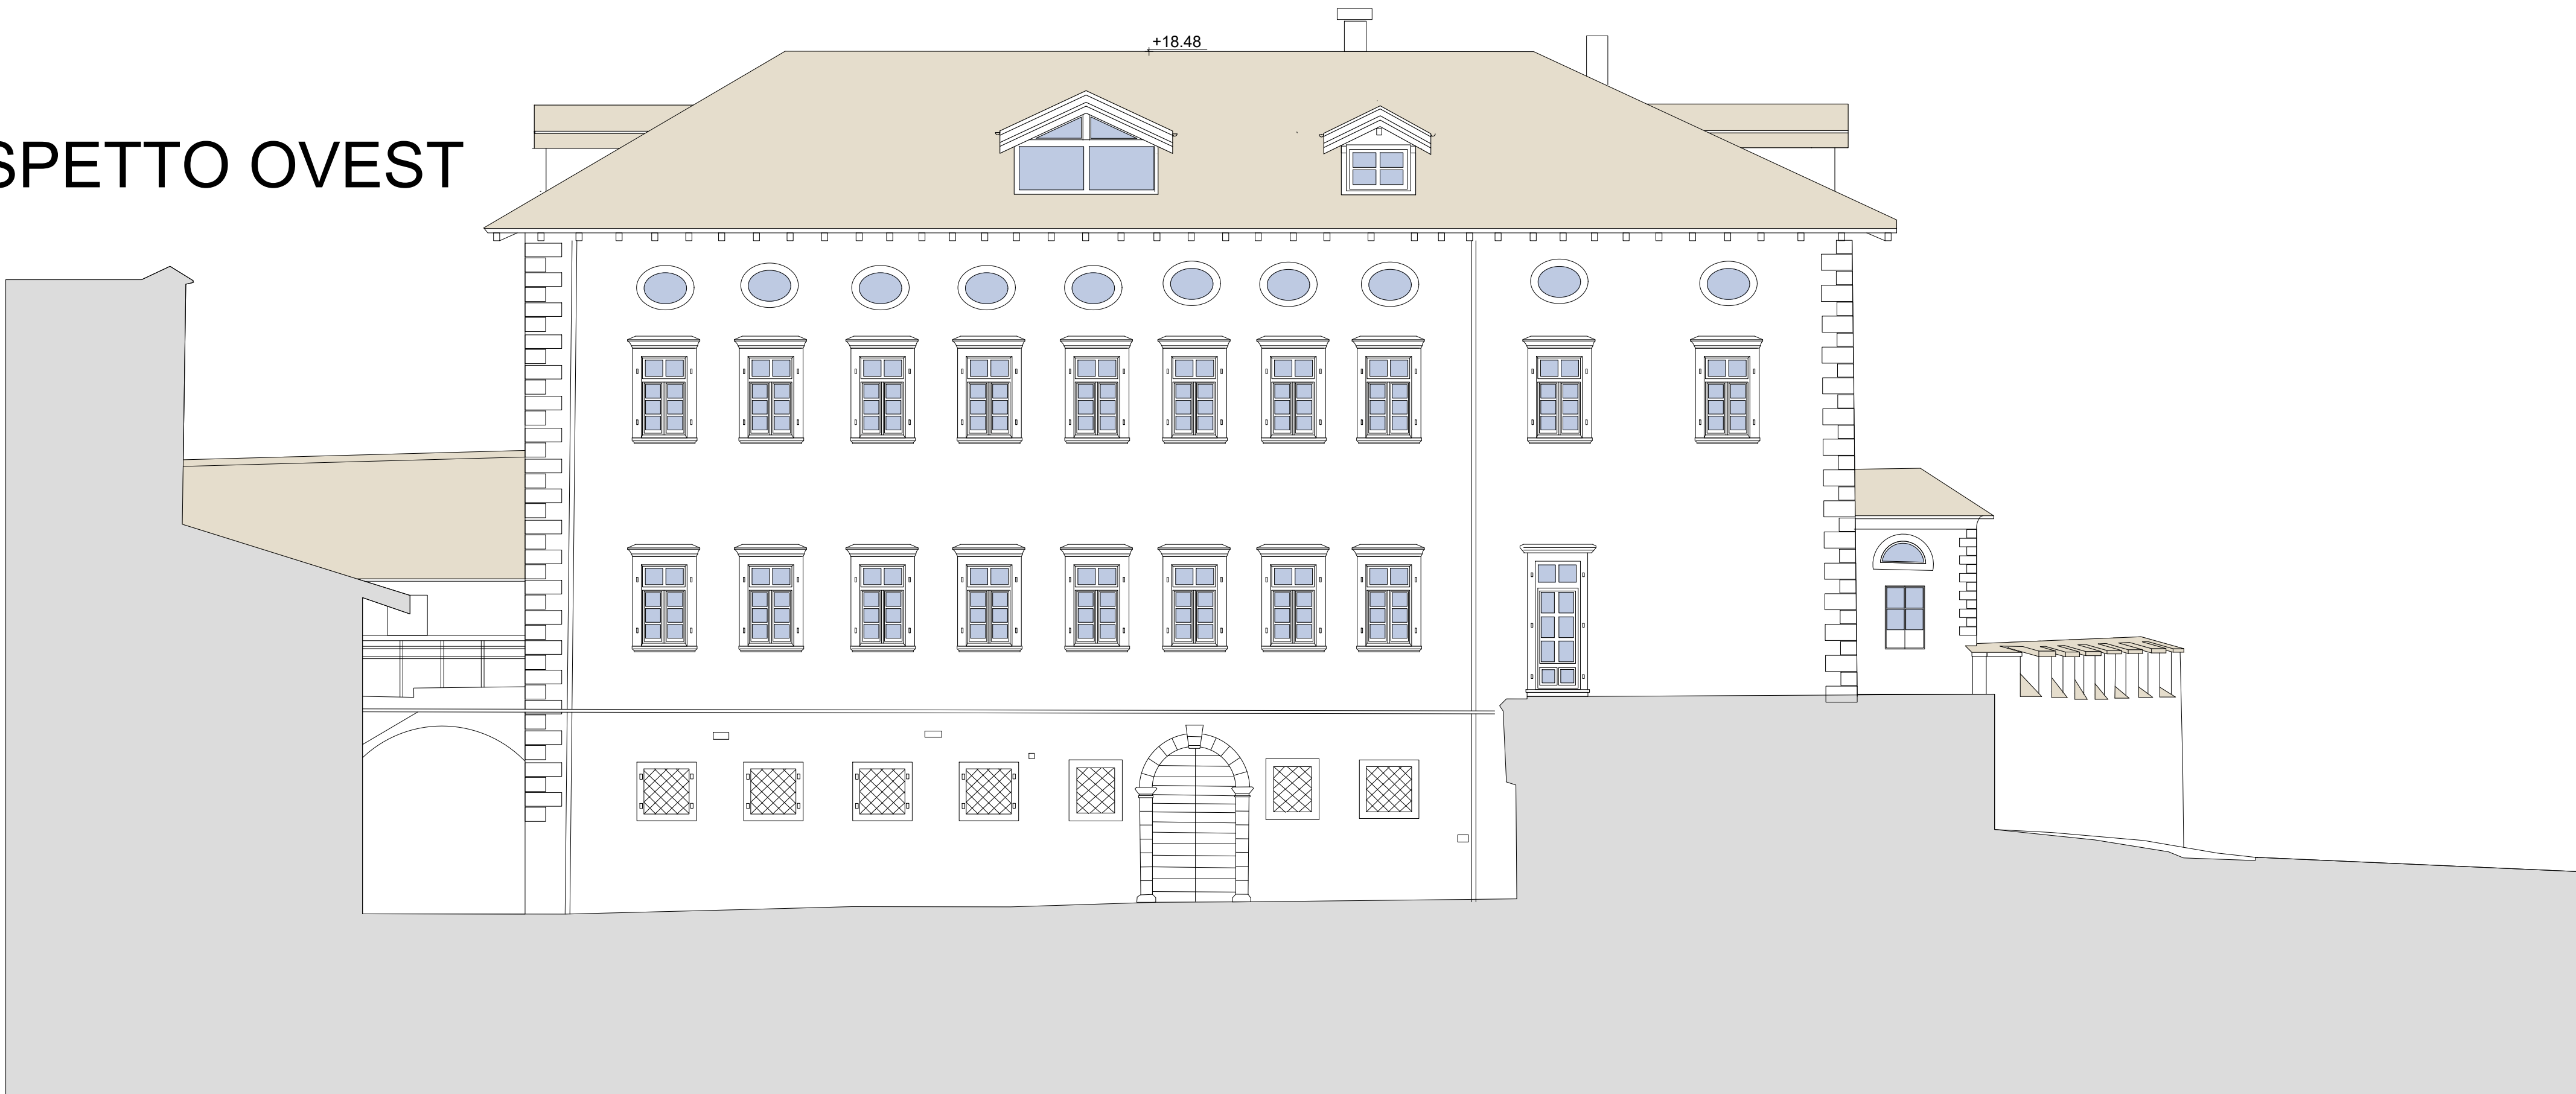

SEZIONE PROSPETTICA SUD INTERNA

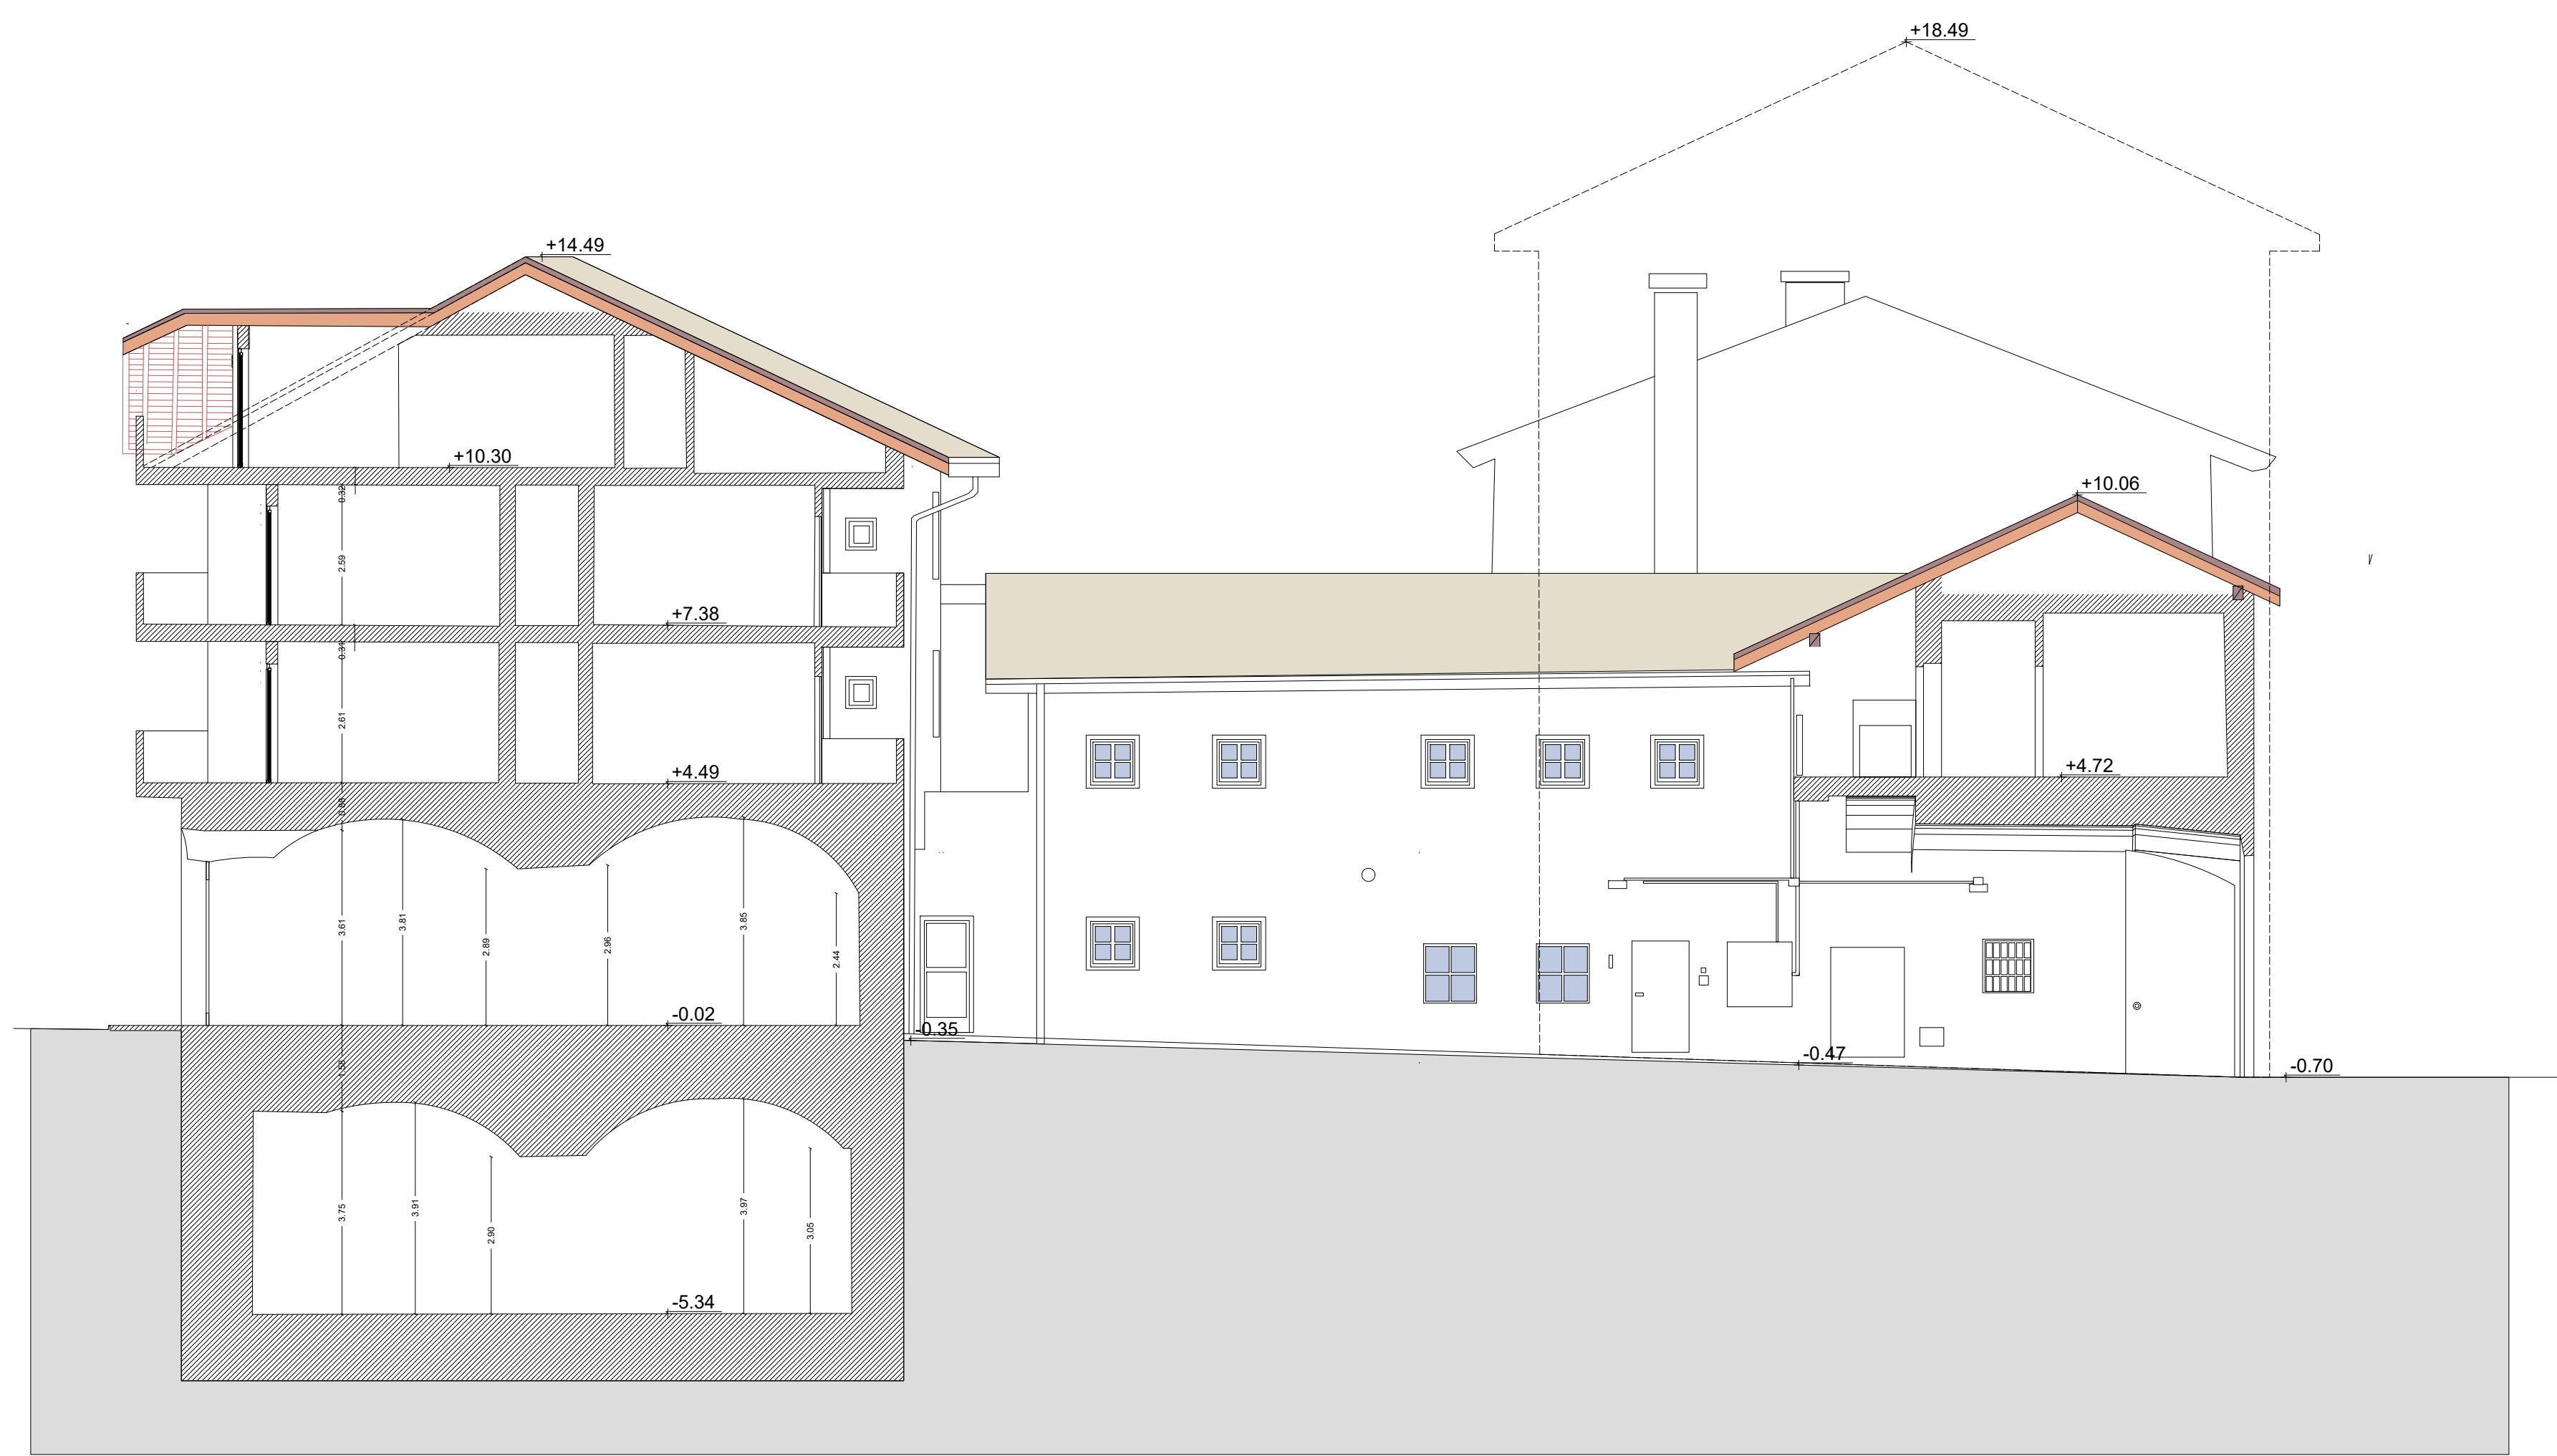

SEZIONE PROSPETTICA EST INTERNA

